


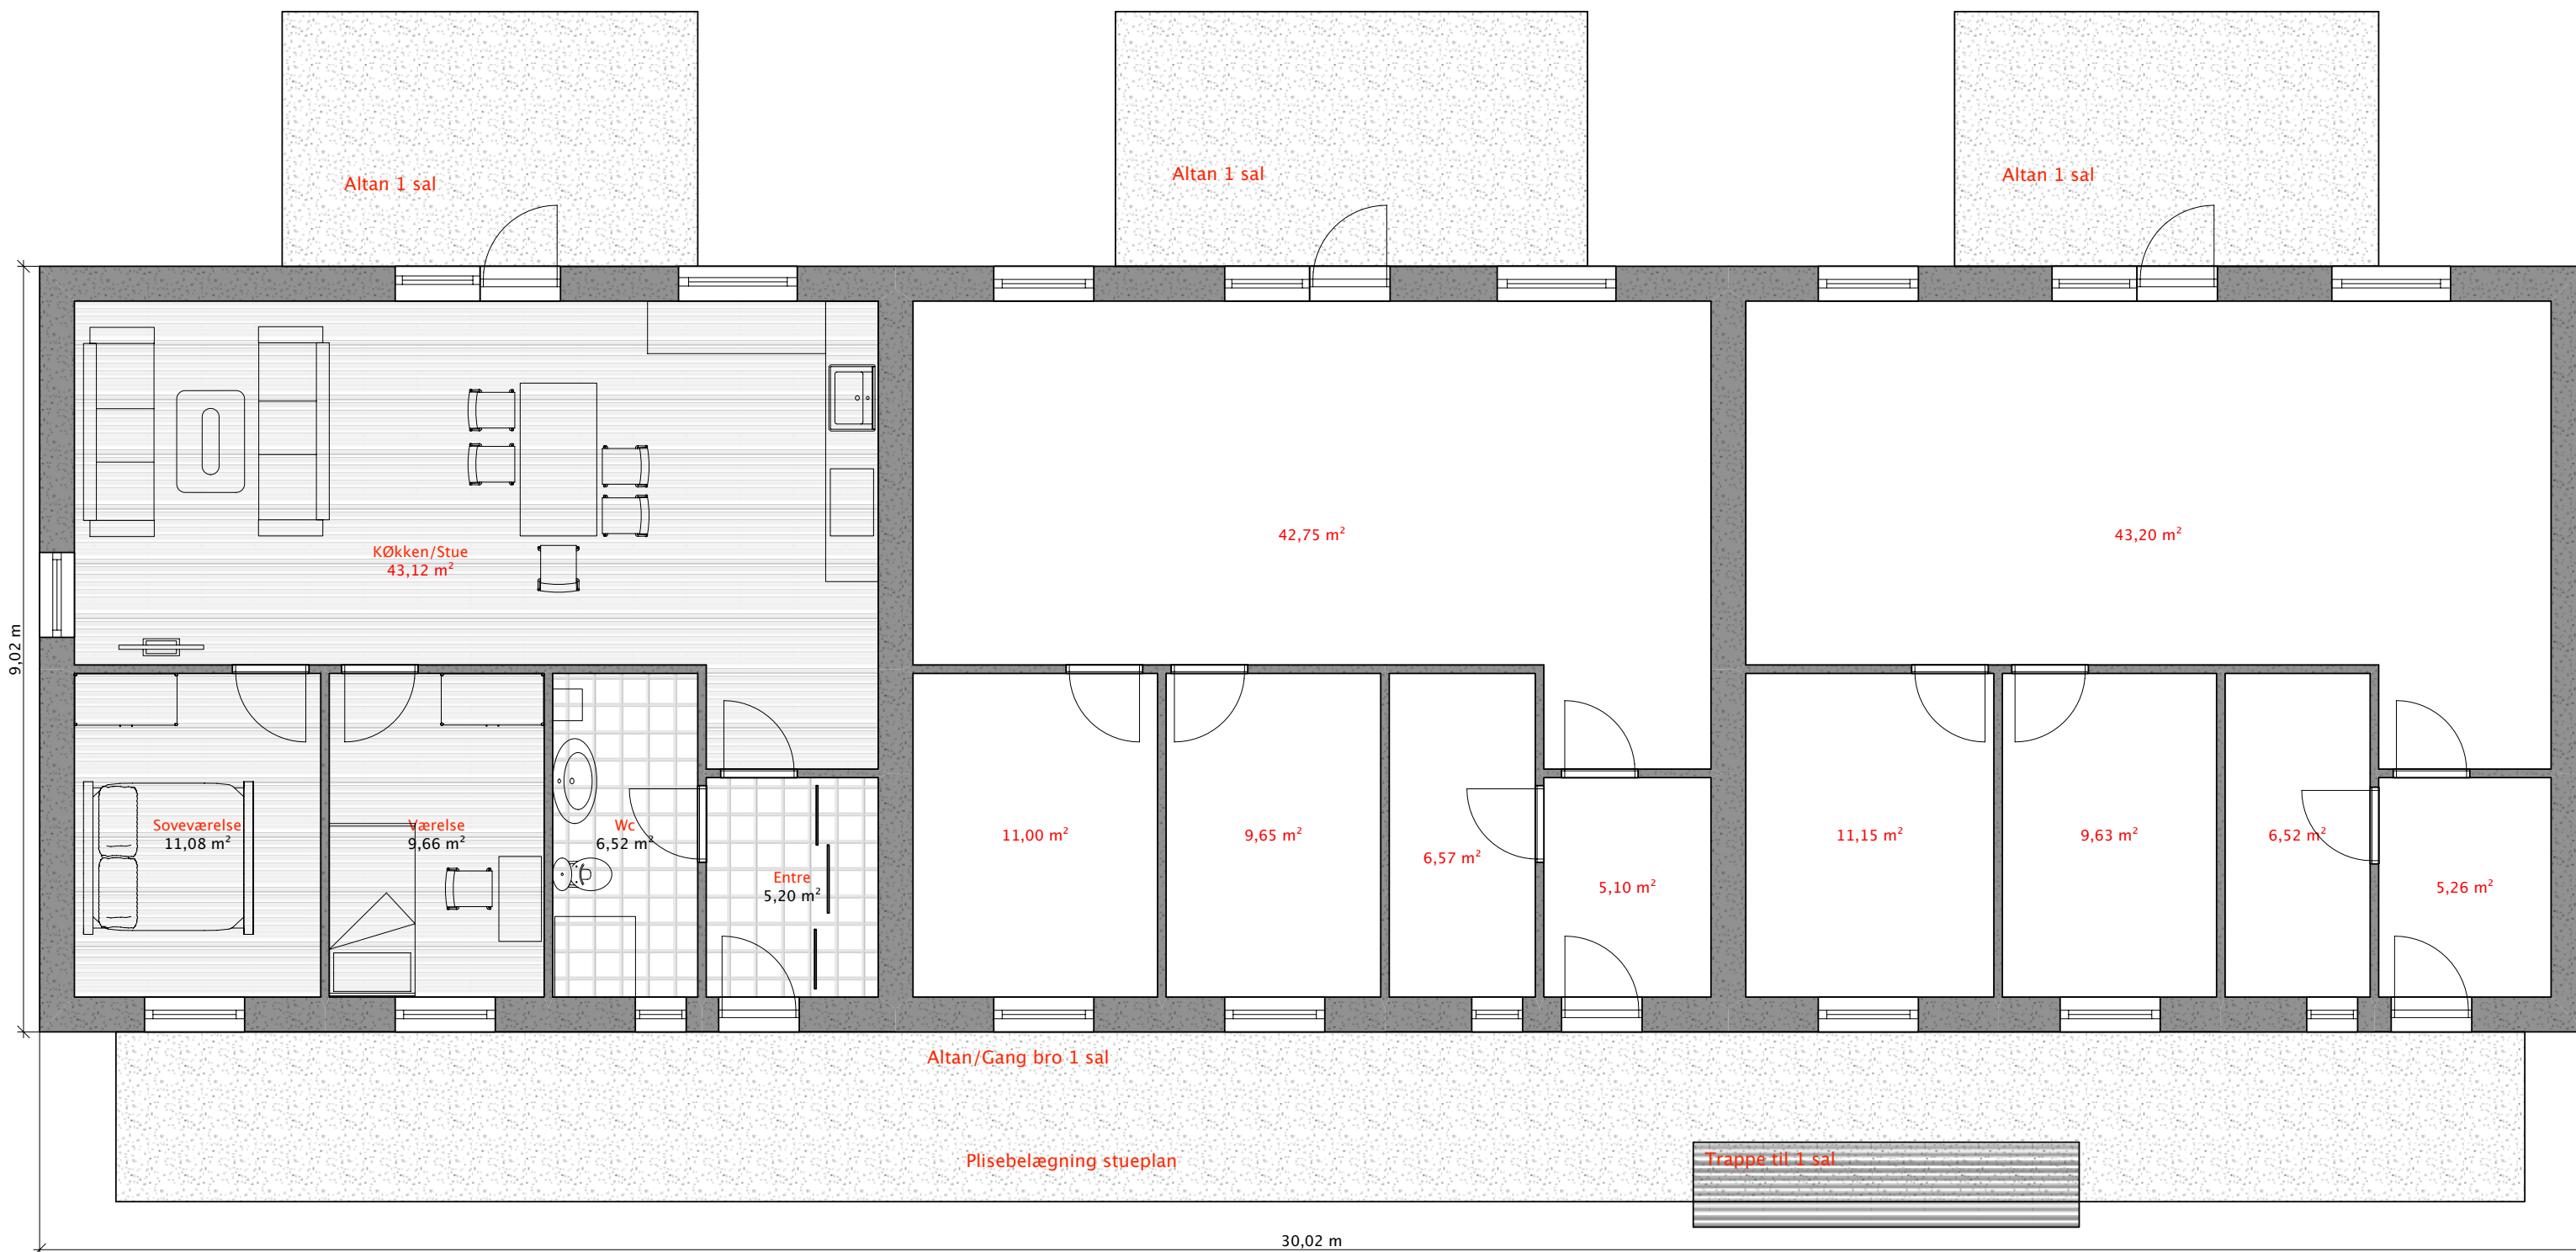

MiCasaLux

Mellemløkke 2
Lejligheder 90 m2
Plan 1 sal altan/gangbro
1:75

