


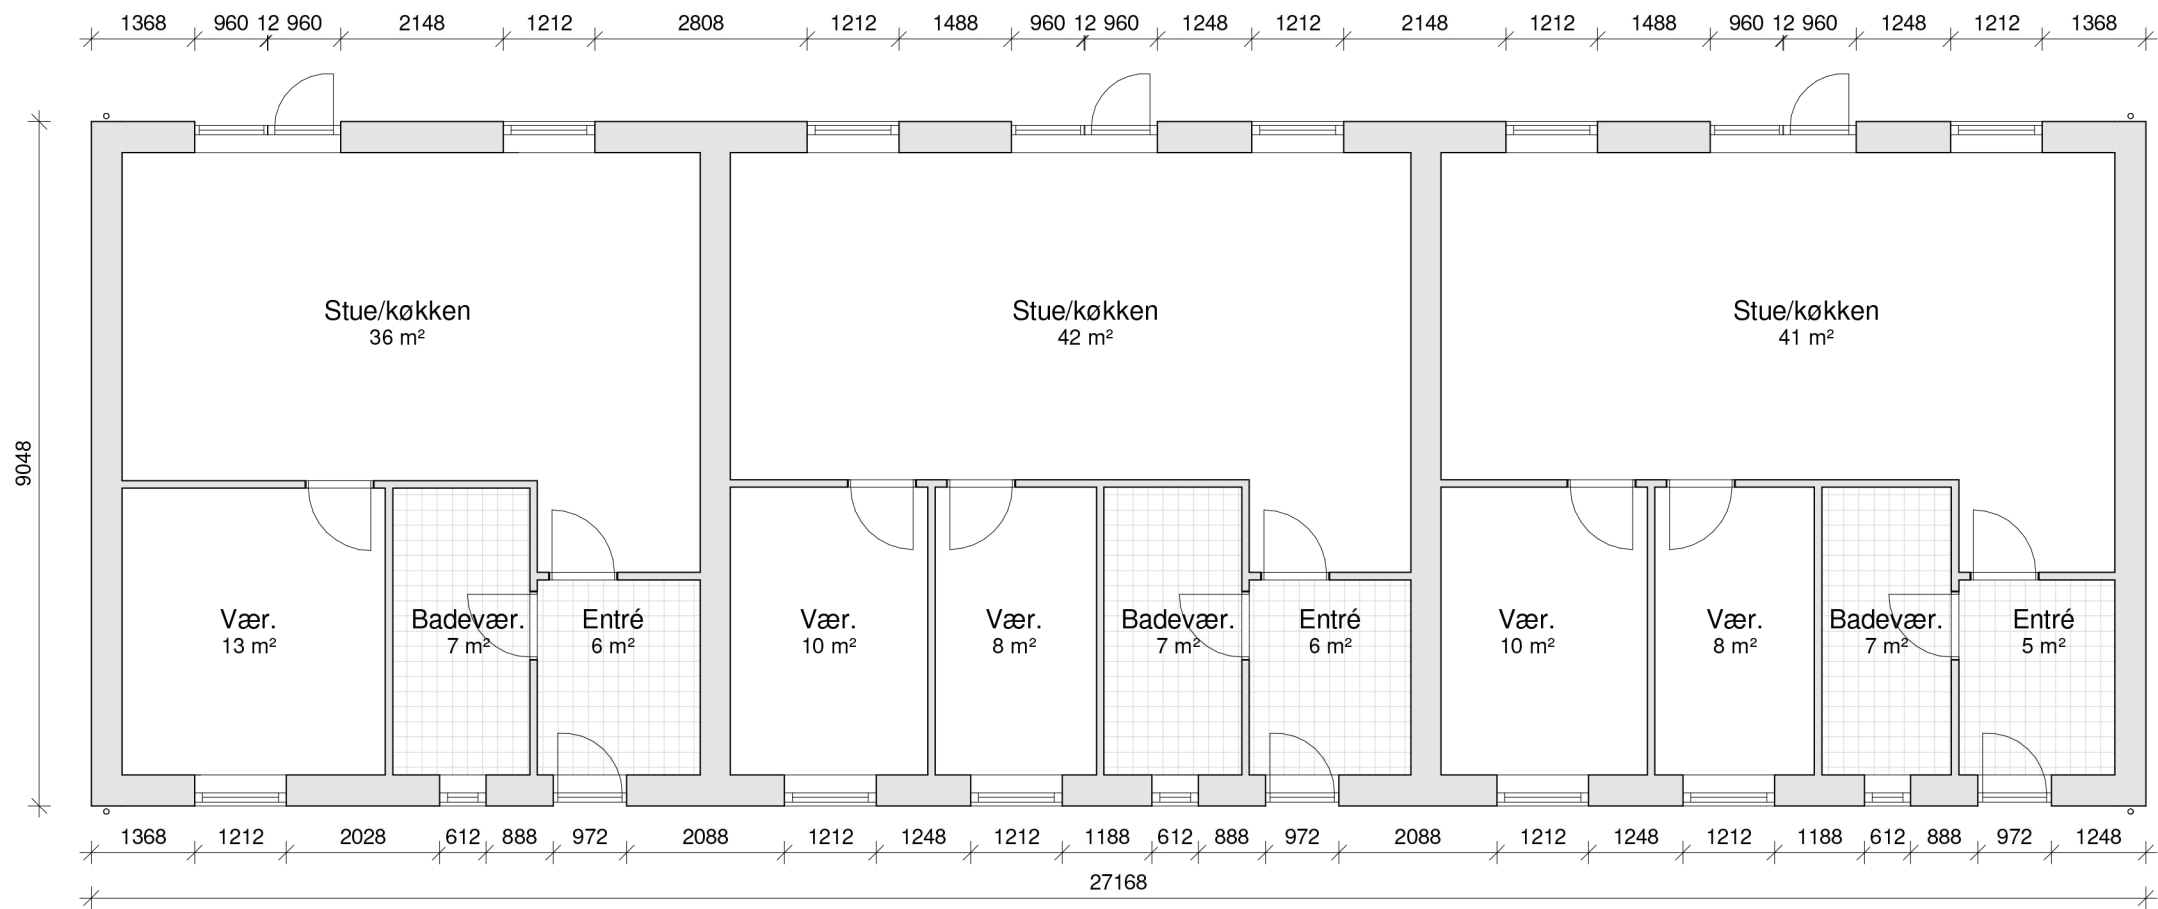

Bygherre: Michael Pedersen - MiCasaLux

Sag: Project Name

Emne: Stueplan

Int.: MP | Kontr.: | Godk.: | Dato: 21-10-18

Sags nr.: 001

Tegn. nr.:

01

Rev. dato:

Mål: 1 : 100